


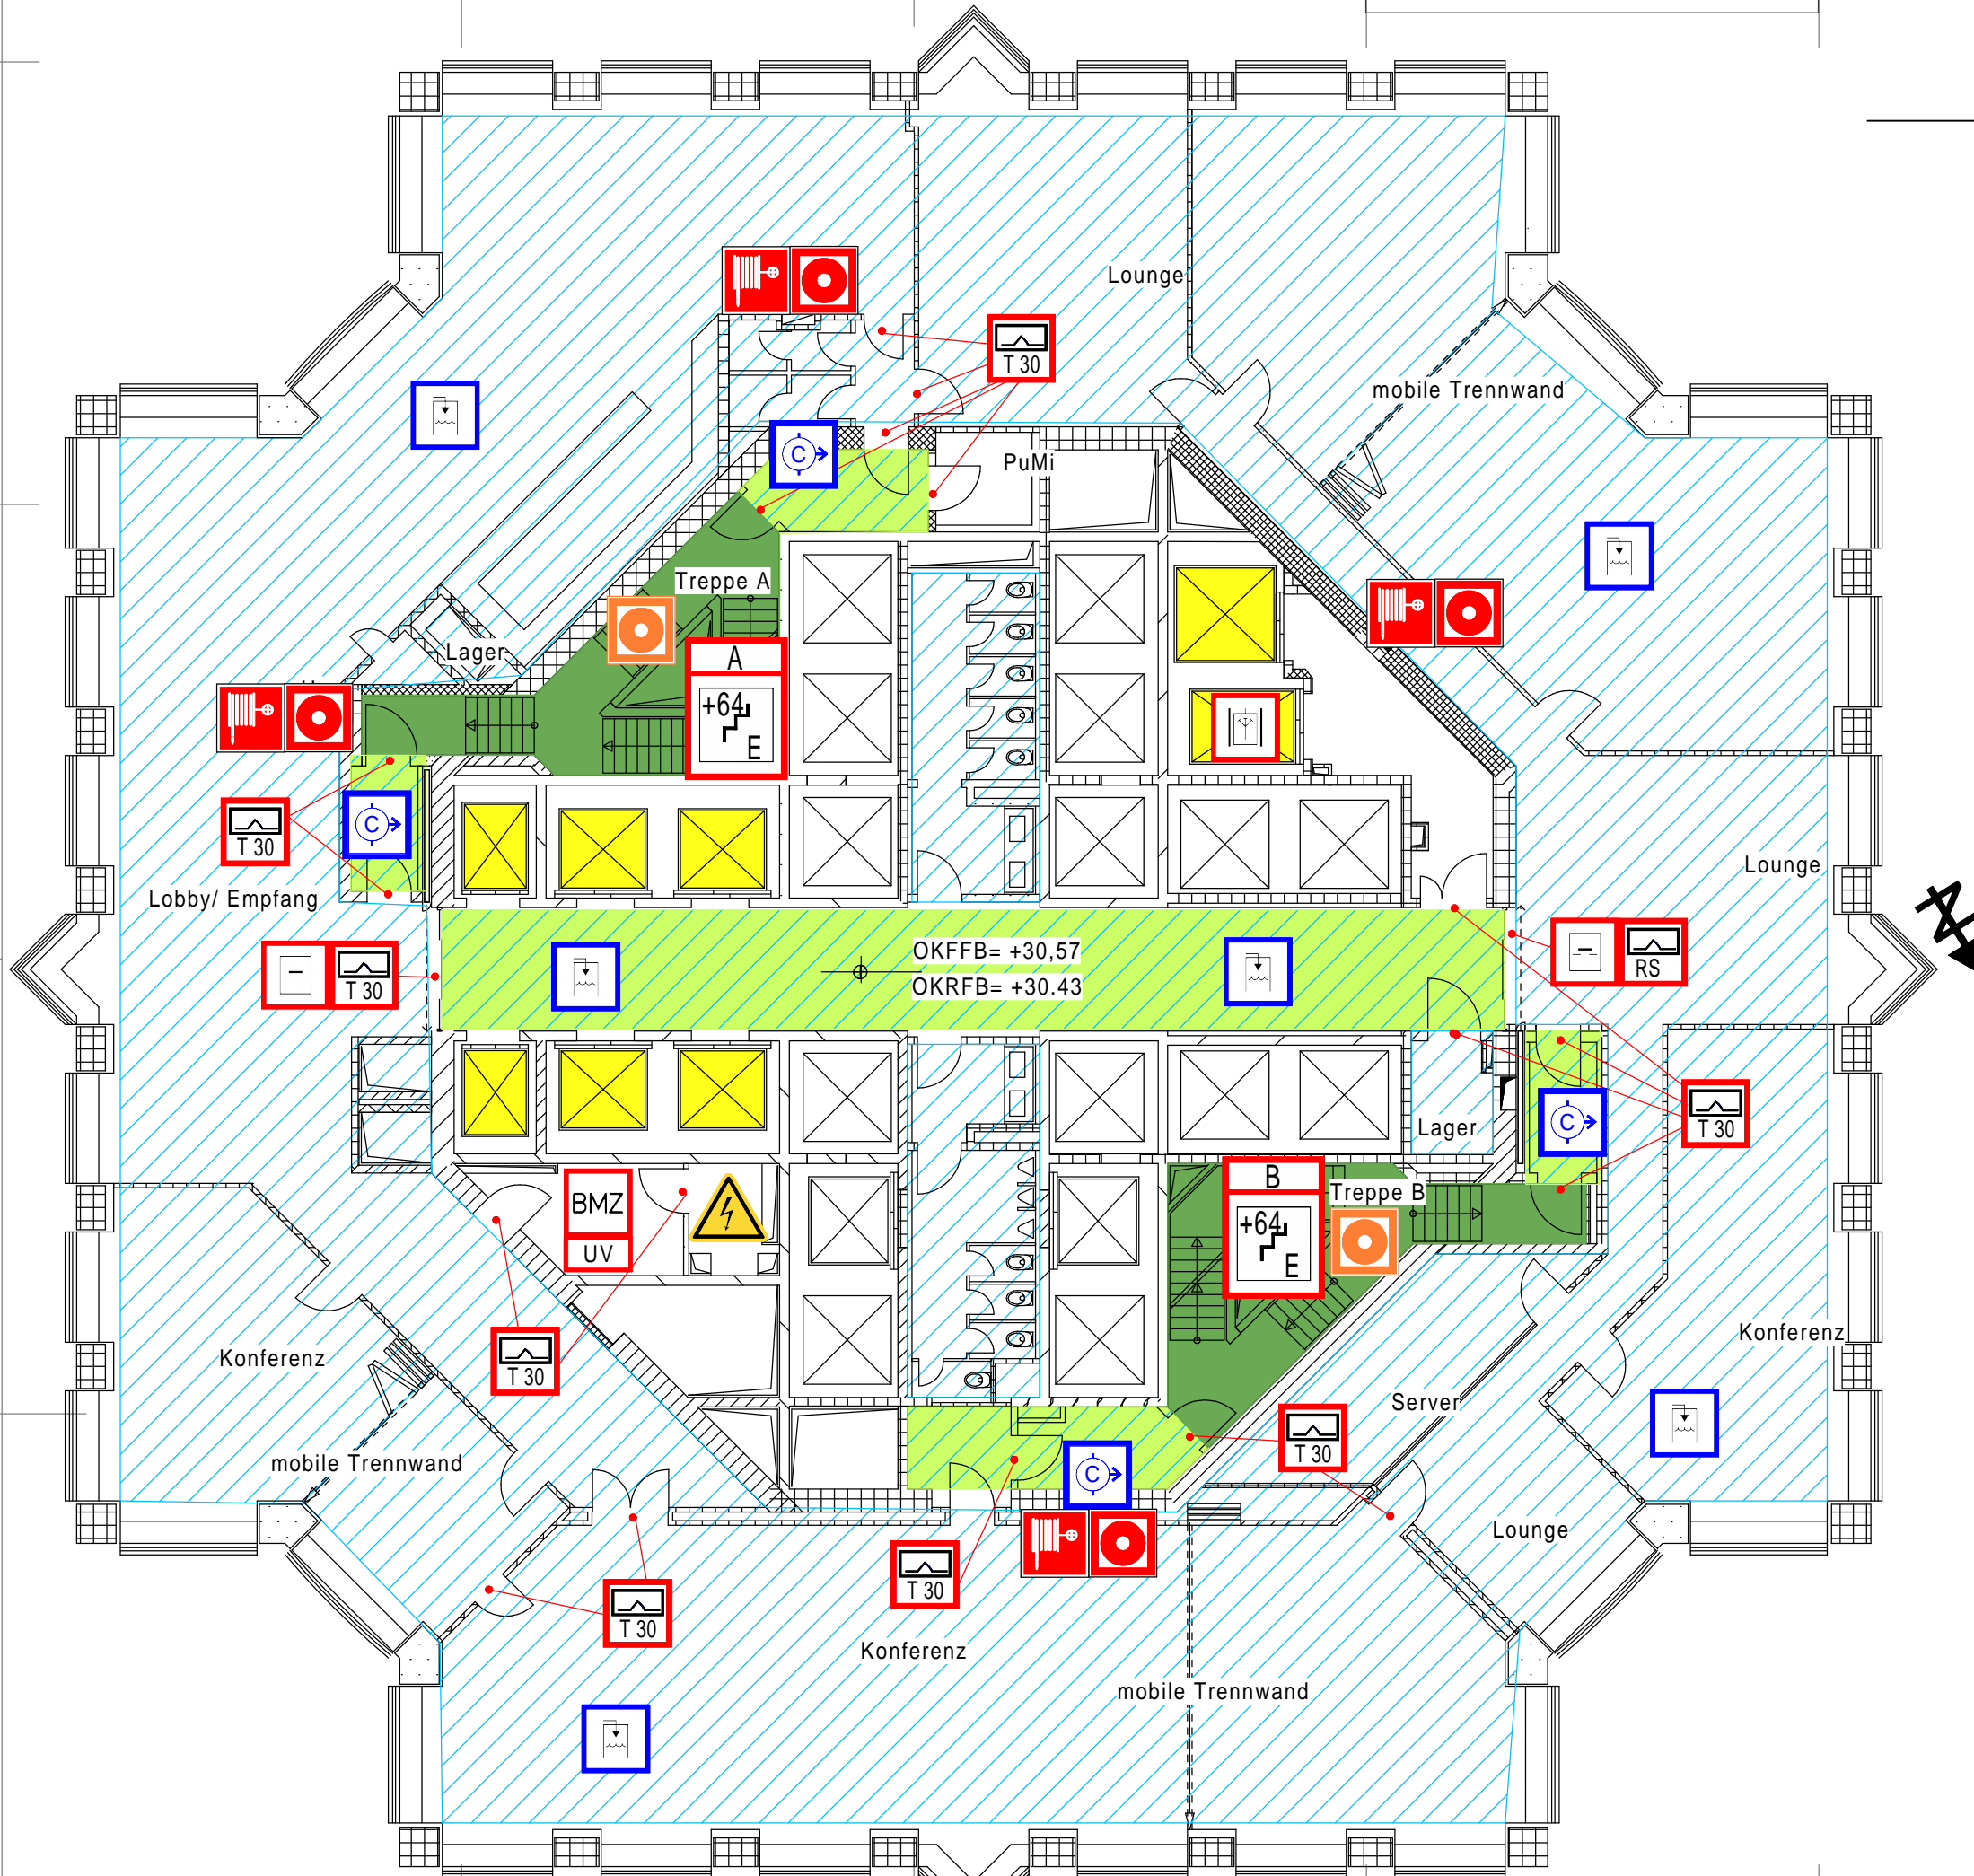










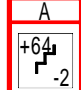



10. Obergeschoss

Legende Symbolübersicht

10m



-  BMZ-Unterverteilung
-  Feuerwehrbedienfeld
-  Feuerwehranzeigetableau
-  Treppenraum mit Feuerwiderstand, erreichbare Geschosse mit Treppenraumbezeichnung
-  Feuerwehraufzug
-  Feuerschutztür T30
-  Rauchschutztür Stahlschiebetür mit Schluftpür Sonderanfertigung
-  Druckknopfmelder
-  Druckknopfmelder Treppenhaus
-  Wandhydranten an Sprinkleranlage gekoppelt mit Druckerhöhungsanlage
-  Schlauchanschlussventil, trocken, C-Anschluss an Sprinkleranlage gekoppelt mit Druckerhöhungsanlage
-  gesprinklerte Fläche gesamte Etage
-  Warnung vor gefährlicher elektrischer Spannung
-  Aufzug
-  Aufzug hält nicht in dieser Ebene
-  horizontale Rettungswege (Flure)
-  vertikale Rettungswege (Treppenträume)
-  OKFFB= Oberkante Fertigfußboden +87,82