




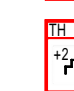








Legende

-  Hauptzugang Feuerwehr
-  Nebeneingang
-  Befahrbare Flächen
-  Nicht befahrbare Flächen
-  Parkplatz
-  Information für die Feuerwehr interne BMA (Hausalarmanlage)
-  Brandwand
-  Treppenraum mit Feuerwiderstand, erreichbare Geschosse, mit Treppenraumbezeichnung
-  Unterflurhydrant DN 100
-  Wasser-Hauptabspernung
-  Warnung vor elektrischer Spannung Trafo
-  Warnung vor Feuergefährlichen Stoffen
-  Warnung vor Gasflaschen
-  Gas-Haupt-hahn
-  Geschossangabe
-  Sammelplatz



DN 150

 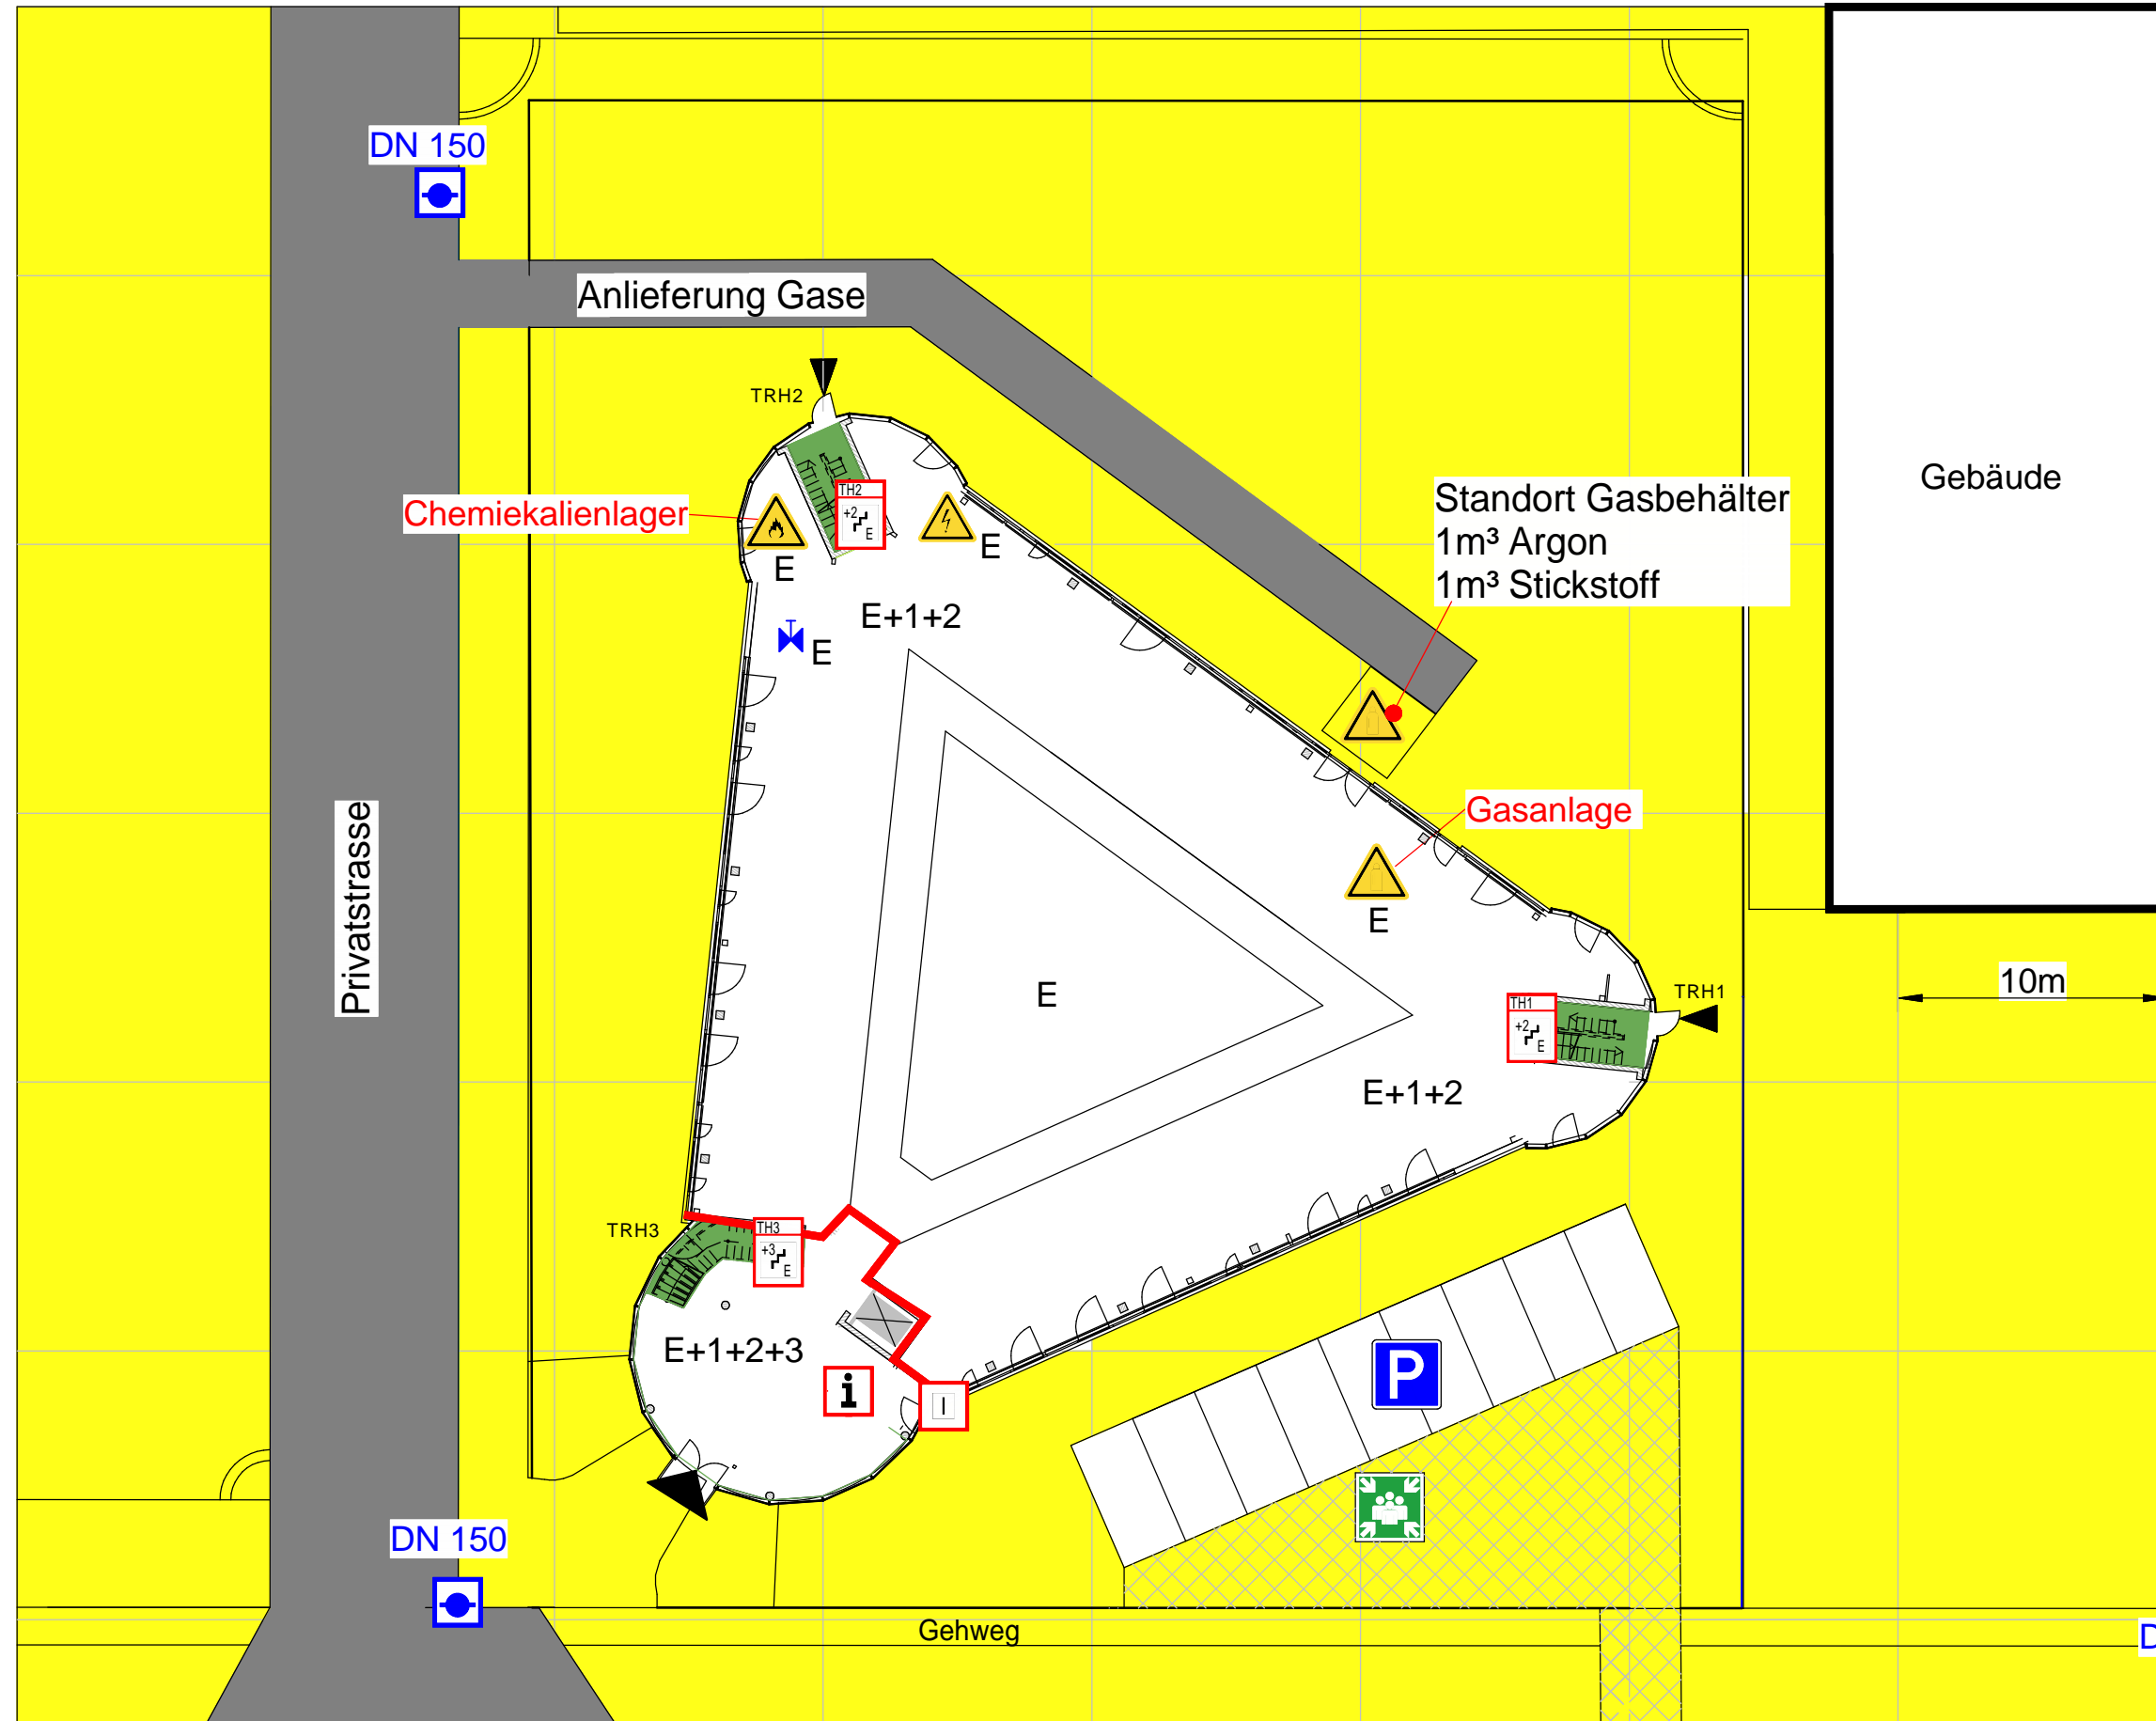

Anlieferung Gase

TRH2

Chemiealienlager

Standort Gasbehälter  
1m³ Argon  
1m³ Stickstoff

E+1+2

Gasanlage

Gebäude

10m

Privatstrasse

TRH3

E+1+2+3

E+1+2

TRH1

DN 150



Gehweg

DN 150



Musterstraße Nr. 4

Stand: 01-2011

Musterfirma  
Musterstraße  
12345 Musterort

Gehweg



PKW-Parkbuchten

Ersteller: TAB Technischer Arbeits- und Brandschutz